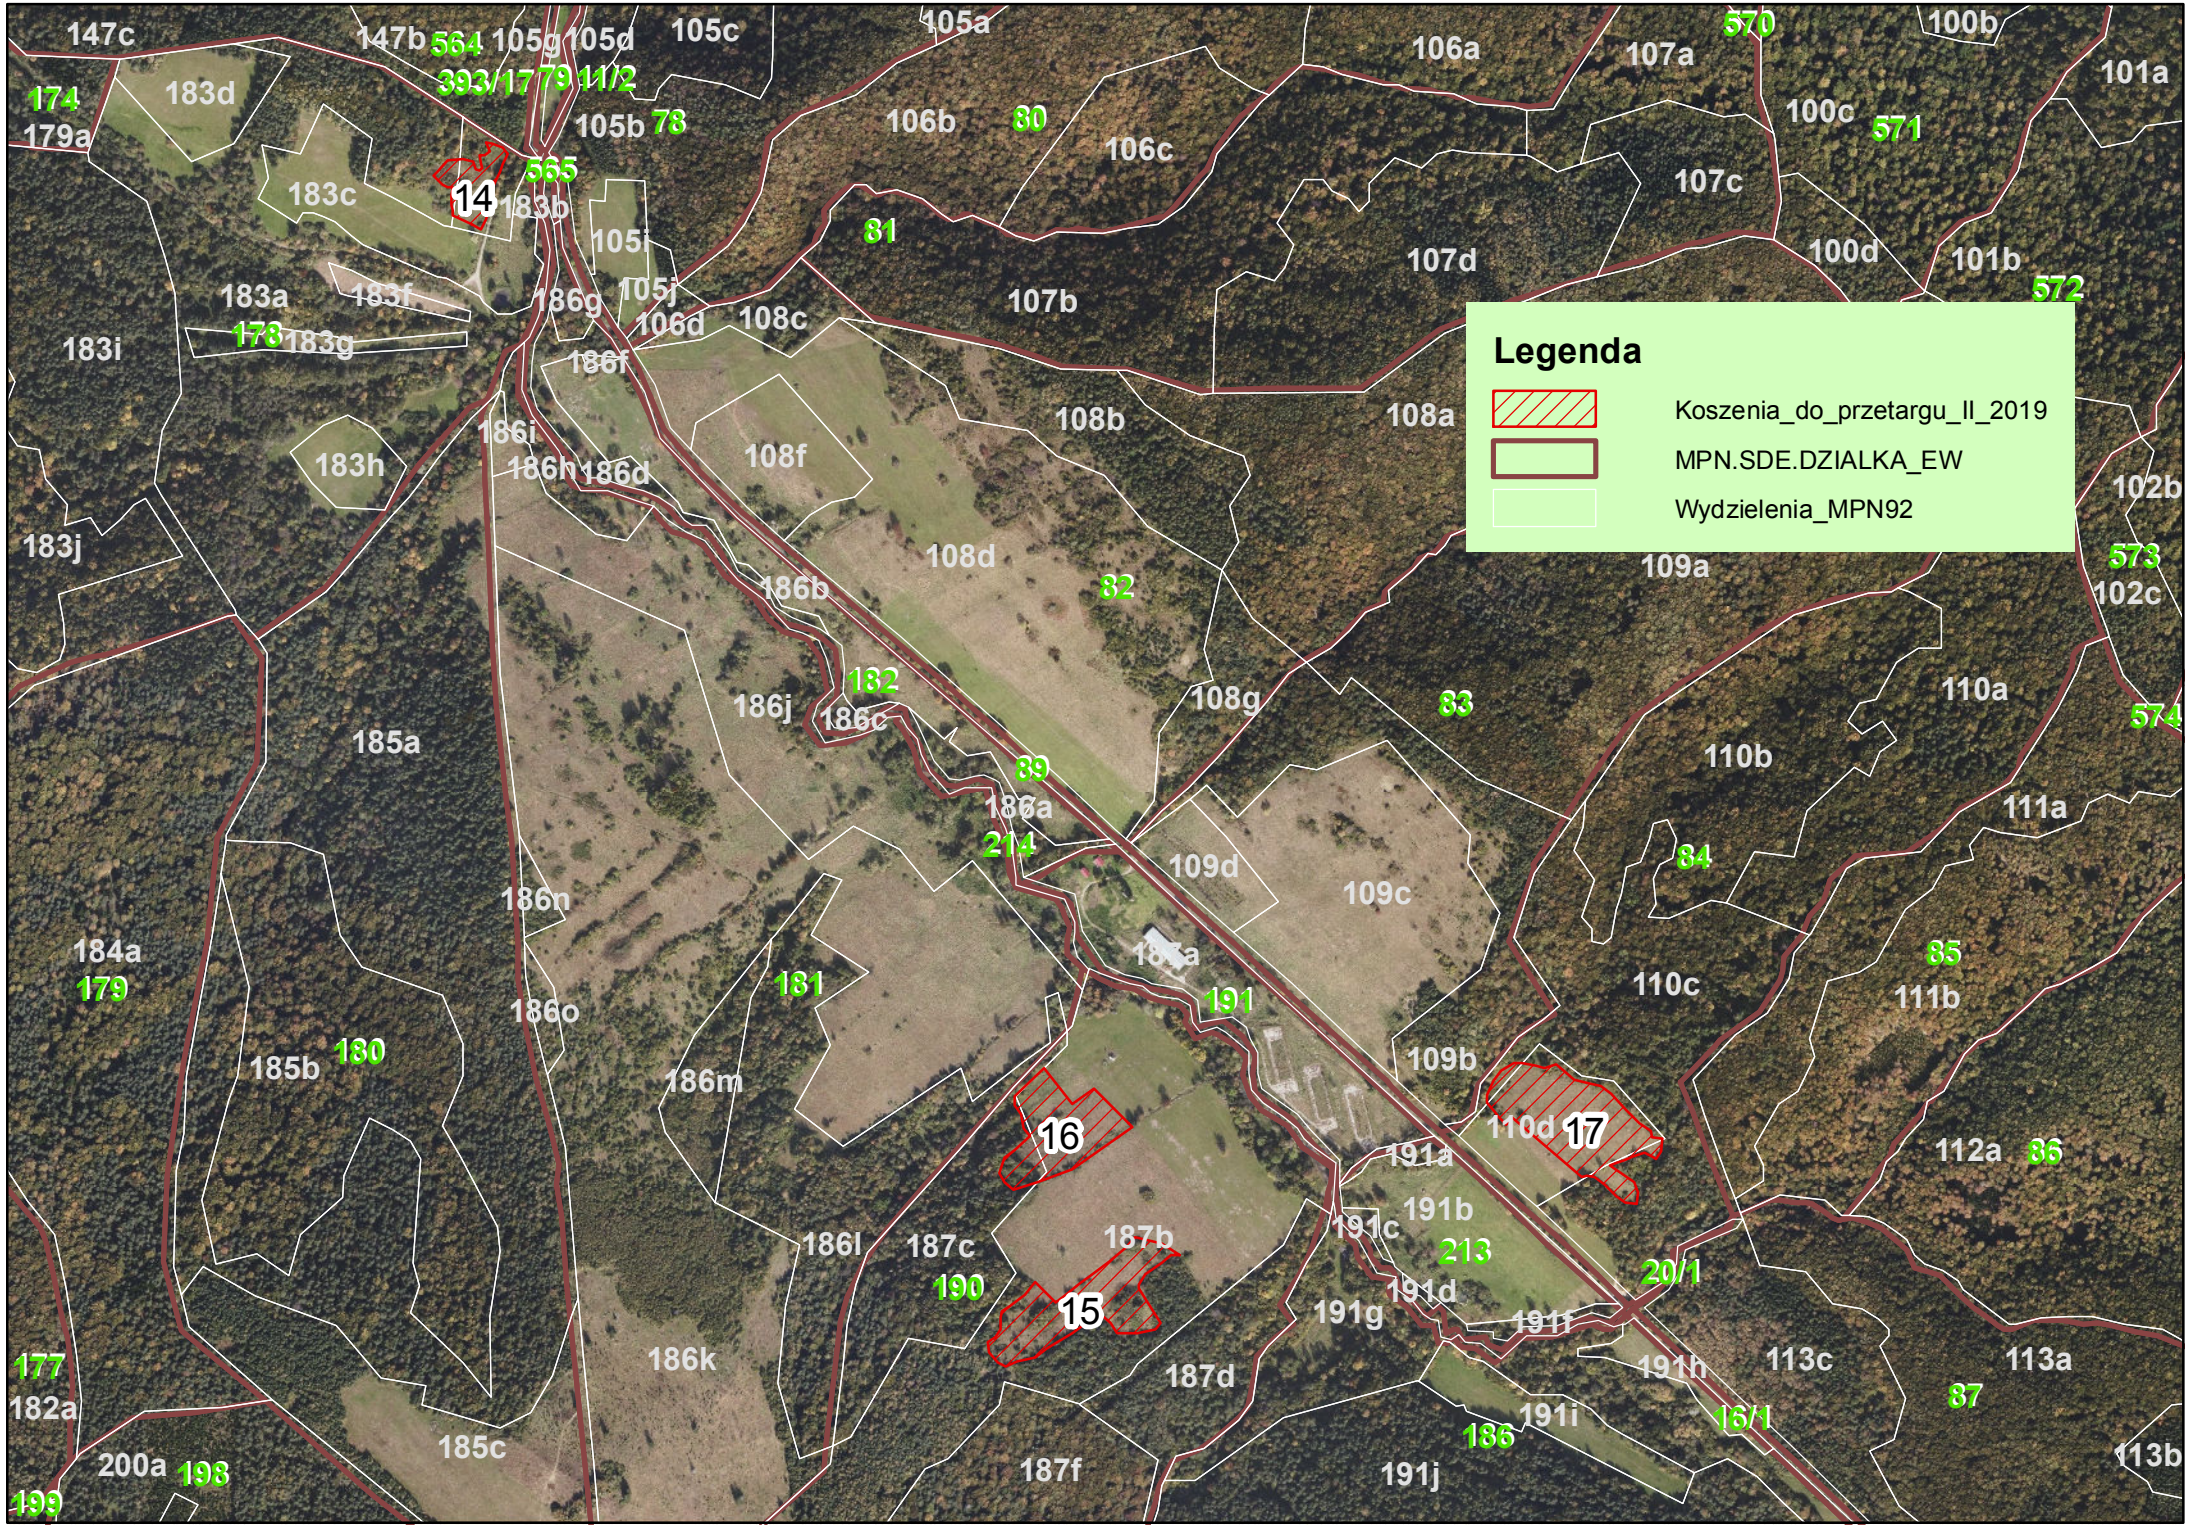
Legenda
Koszenia_do_przetargu_II_2019
MPN.SDE.DZIALKA_EW
Wydzielenia_MPN92
14
15
16
17
147c
147b
564
105g
105d
105c
105a
106a
107a
570
100b
101a
174
179a
183d
393/17
79
11/2
105b
78
106b
80
106c
100c
571
565
183c
183b
105i
81
107c
107d
100d
101b
572
183a
183f
186g
105j
106d
108c
107b
183i
178
183g
186f
108b
108a
186i
183h
186h
186d
108f
102b
183j
108d
109a
573
186b
82
102c
182
186j
186c
108g
83
110a
574
185a
89
110b
186a
111a
214
109d
109c
84
186n
184a
179
187a
85
181
191
110c
111b
186o
185b
180
109b
186m
110d
17
112a
86
191a
191b
186l
187c
187b
191c
213
190
20/1
191d
15
191g
191f
177
186k
187d
191h
113c
113a
182a
191i
87
16/1
186
185c
200a
198
187f
191j
113b
199